

MAPA DO CELÓW PROJEKTOWYCH SKALA 1 : 500

woj. 28-warm.-mazurskie
powiat: 2816-piski
jednostka ewid. 281603_4 Pisz-miasto
obręb: 0002 Pisz2
ul. Klementowskiego dz. 200/2
Rob. 6867/11/2015
KERG G.6642.1.157.2015

Mapa aktualna na dzień 18.03.2015
zakres opracowania — — —

siatka kwadratów : układ 2000
układ wysokościowy: „Kronsztad 60”


Mapa do celów projektowych została wykonana bez
ustalania czy grunty działek objętych opracowaniem
zostały obciążone służebnościami gruntowymi.

wyk.

GEODETA UPRAWNIONY
Zaświadczenie GUGIK 6867

mgr inż. Marek Pieńkiewicz
12-200 Pisz, ul. Gałczyńskiego 9/4f
tel. (0-87) 42-32-006

Szkic orientacyjny
skala 1:13000

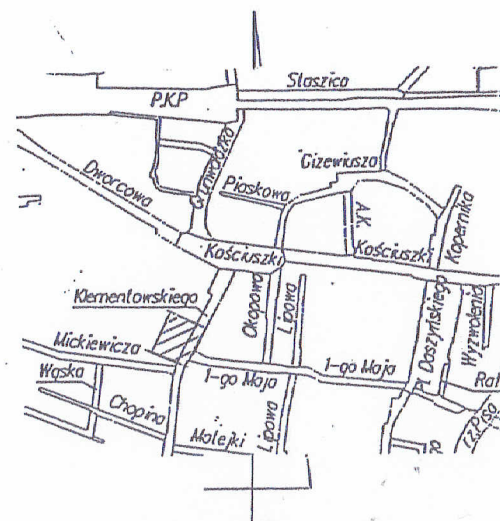

Podpisano, że niniejsze opracowanie zostało opracowane w
wyniku prac geodezyjnych i kartograficznych, których rezultaty
zostały sprawdzone i w całości odpowiadają materiałom
podłożu i są zgodne z rzeczywistością.

Organ prowadzący niniejszy zespół geodezyjny: Kierownik

STAROSTA PISKI

Identyfikator ewidencyjny materiału zniszczonego

P. 2816. 2015. 247

Data wpisania opisu technicznego do ewidencji materiałów zniszczonego

2015-03-26

Organ prowadzący i podpis osoby reprezentującej organ

Z up. STAROSTY

inż. Dorota Płochocka-Siejwa
GEODETA POWIATOWY


PROJEKT ZAGOSPODAROWANIA

Zmiana trasy przyłącza dż. Nr 200/2 w Pisz

Rury preizolowane 125/225 dł. 35 m

Inwestor: PEC Sp. z o.o. Pisz ul. Jagodna 1C

I BUDOWNICTWA

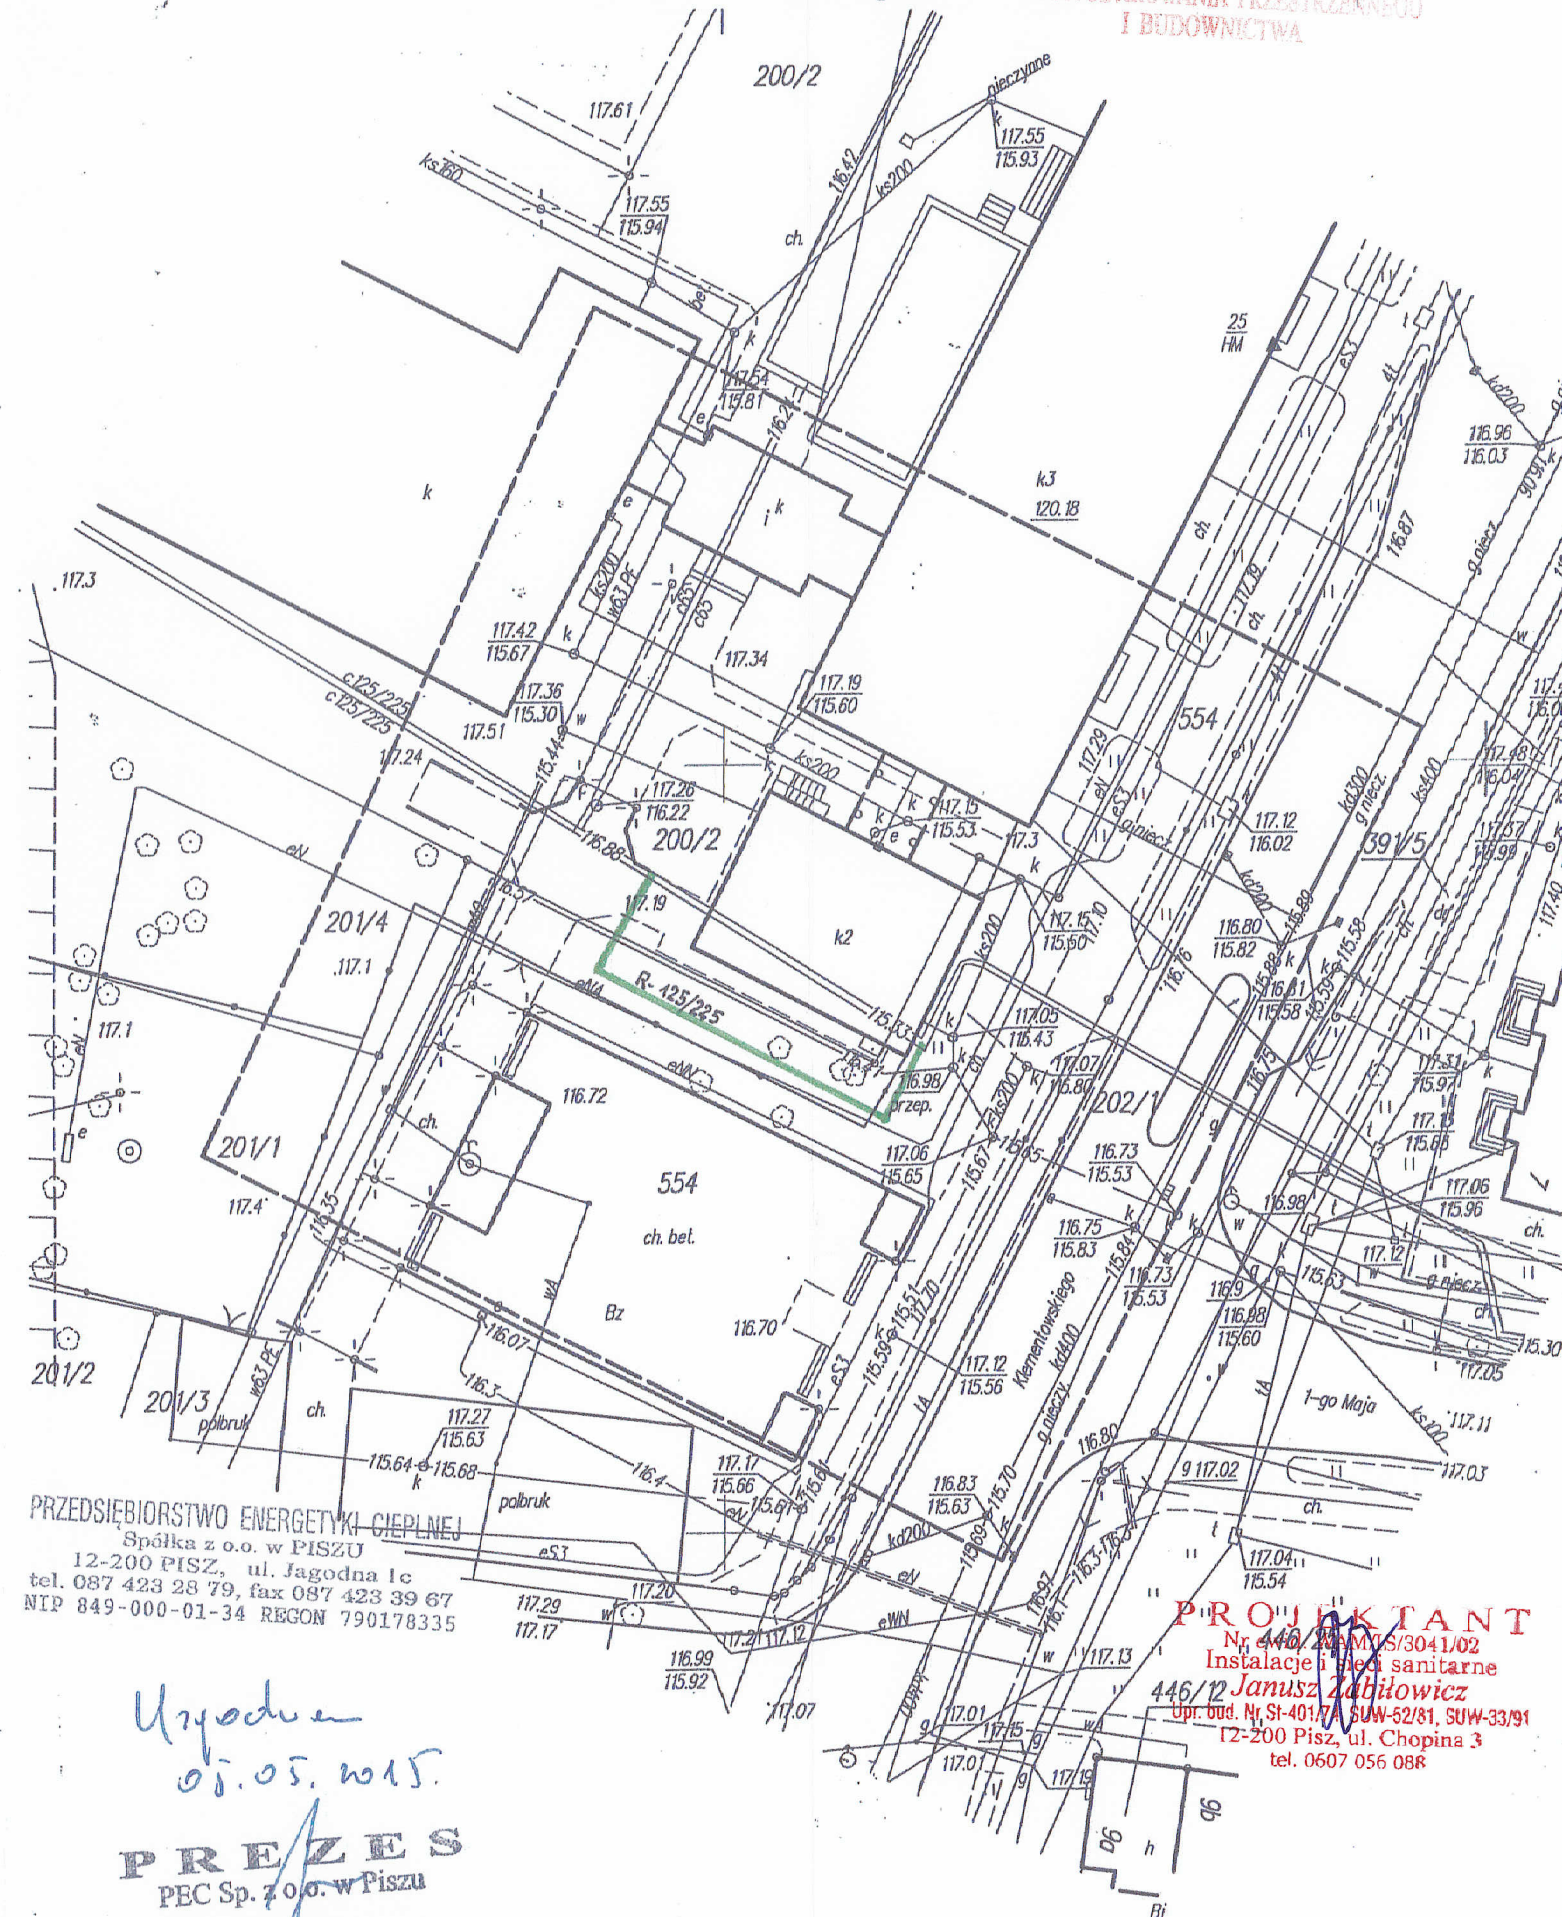

PRZEDSIĘBIORSTWO ENERGETYKI Ciepłej
Spółka z o.o. w PISZU
12-200 PISZ, ul. Jagodna 1c
tel. 087 423 28 79, fax 087 423 39 67
NIP 849-000-01-34 REGON 790178335

Uryadunek
05.05.2015.
PREZES
PEC Sp. z o.o. w Pisz

mgr inż. Jarosław Anusiewicz

PROJEKTANT
Nr 446/2015/3041/02
Instalacji i sieci sanitarne
446/12 Janusz Zabłotowicz
Upr. bud. Nr St-401/17 SUW-52/81, SUW-33/91
12-200 Pisz, ul. Chopina 3
tel. 0607 056 088