

MAPA DO CELÓW PROJEKTOWYCH

SKALA 1 : 500

woj. 28-warm.-mazurskie
powiat: 2816-piski
jednostka ewid. 281603_4 Pisz-miasto
obręb: 0001 Pisz
ul. Wojska Polskiego dz.337
KRG G.6642.1.215.2015
Rob. 6867/16/2015

Mapa aktualna na dzień 13.04.2015


zakres opracowania — — —
siatka kwadratów : układ 2000

układ wysokościowy: „Kronsztad 60”
Mapa do celów projektowych została wykonana bez
ustalania czy grunty działek objętych opracowaniem
zostały obciążone służebnościami gruntowymi.

wyk.

GEODETA UPRAWNIONY
Zaświadczenie Gd 61 K 6867
mgr inż. Marek Piwowarowicz
12-200 Pisz, ul. Galińskiego 9/46
0-871 42-32-006

Szkie orientacyjny
skala 1:13000

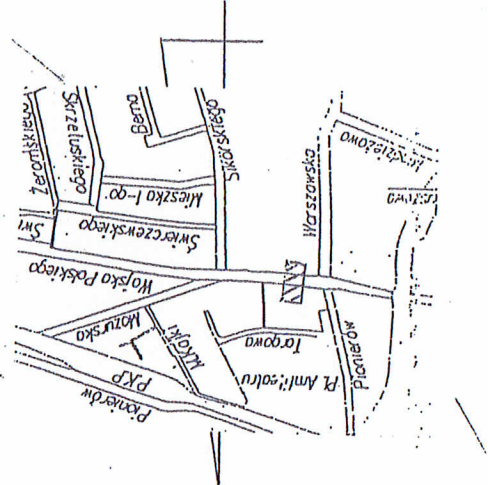


mgr inż. Dorothea Plochowska-Sięwa GEODETA POWIATOWY	
Pisz, 2015-04-22	
P. 2816, 2015, 322	
Zap. STABOŚCI	

mgr inż. Józef Amstewicz
PBC Sp. z o.o. w Pisz
05.03.2015

PRZEDSIĘWZIĘCIE ENERGETYKI Ciepłej
Spółka z o.o. w PISZU
12-200 Pisz, ul. Jagodna 1c
tel. 087 423 28 79, fax 087 423 39 67
NIP 649-000-01-34 REGON 790178335

PROJEKTANT
Nr ewid. WAM/15/3041/02
Instalacje i sieci sanitarne
Janusz Zdobych
12-200 Pisz, ul. Chopina 3
tel. 0607 056 088

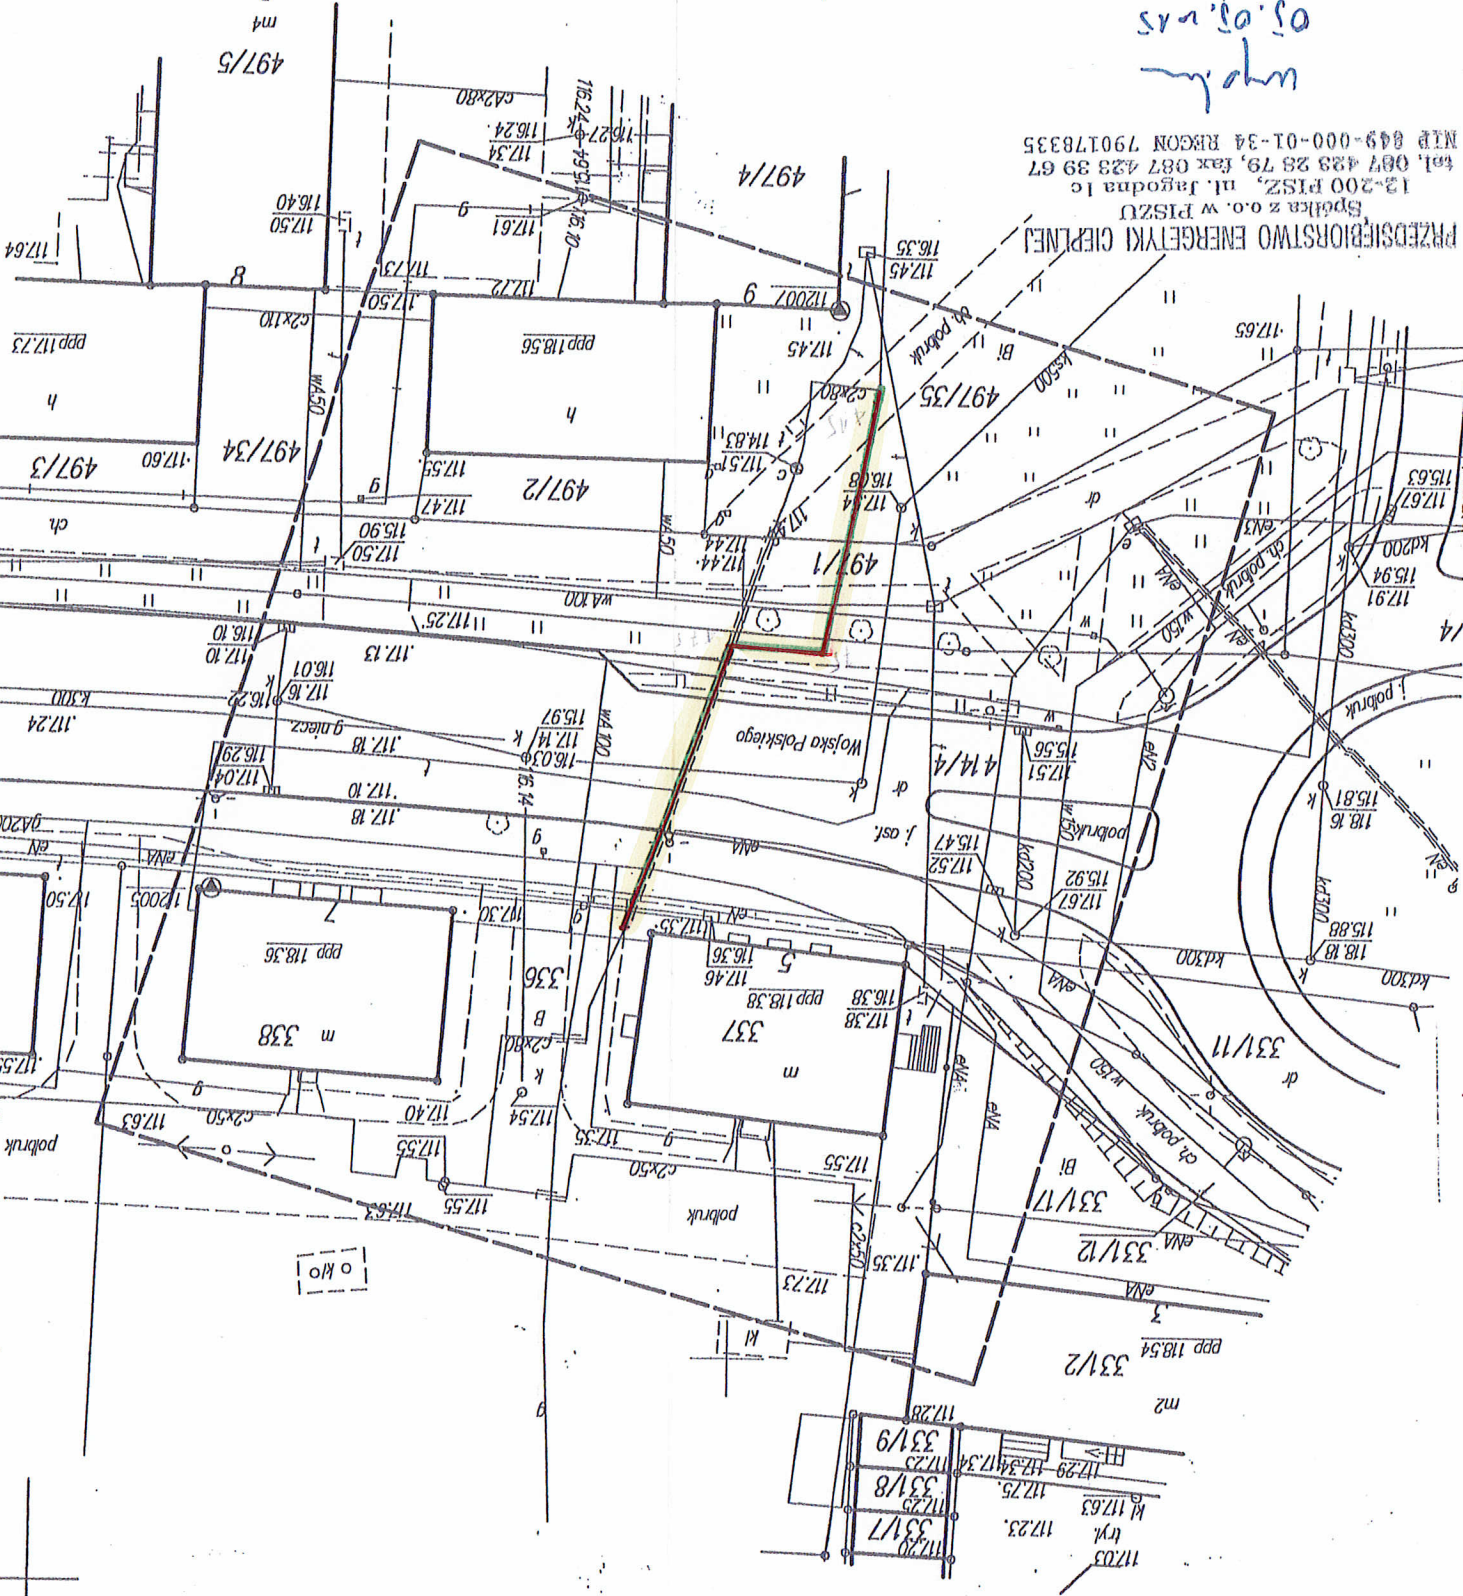

PROJEKT ZAGOSPODAROWANIA
Przyłącze ciepłone przewidziane 80/160
wymiana rur dł. 44 m w istniejących rurach oślonowych
Inwestor: PBC Sp. z o.o. Pisz ul. Jagodna 1c
ZAGOSPODAROWANIA PRZESTRZENNEGO
I BUDOWNICTWA