

MAPA DO CELÓW PROJEKTOWYCH SKALA 1 : 500

woj. 28-warm.-mazurskie
powiat: 2816-piski
jednostka ewid. 281603_4 Pisz-miasto
obręb: 0002 Pisz 2
ul. Armii Krajowej
KERG G.6642.1.424.2015
Rob. 6867/20/2015
dz.nr 380/2

Mapa aktualna na dzień 29.04.2015
zakres opracowania — — —

siatka kwadratów : układ 2000
układ wysokościowy: „Kronsztad 60”


Mapa do celów projektowych została wykonana bez
ustalania czy grunty działek objętych opracowaniem
zostały obciążone służebnościami gruntowymi.

wyk.

GEODETA UPRAWNIONY
Zaświadczenie GUG I K 6867

mgr inż. Marek Piaworowicz
12-200 Pisz, ul. Główna 9/46
tel. 42 32 32 006

Szkic orientacyjny
skala 1:13000

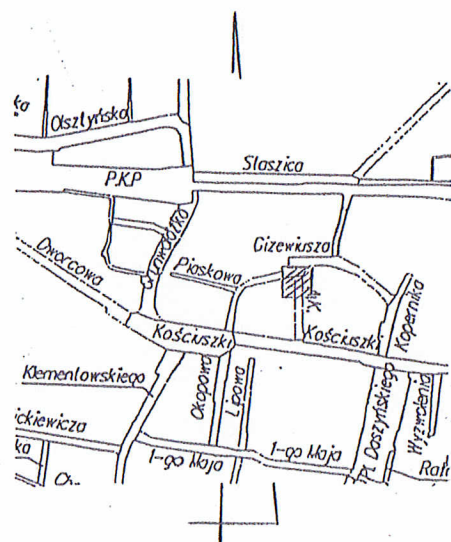


Podpisano na: 29.04.2015 r. w Pisz-miastie, 0002 Pisz 2, ul. Armii Krajowej 12-200 Pisz, ul. Główna 9/46, tel. 42 32 32 006	
Organ prowadzący archiwizację zasobu geodezyjnego i kartograficznego	
STAROSTA PISKI	
Identyfikator ewidencyjny materiału zasobu	
P. 2816, 2015, 380	
Data wpisania operatu technicznego do ewidencji map i planów zasobu	
2015-05-06	
Imię, nazwisko i podpis osoby reprezentującej organ	
Z up. STAROSTY	

inż. Dorota Płocka-Siejwa
GEODETA POWIATOWY

PROJEKT ZAGOSPODAROWANIA

Przyłącze ciepłe preizolowane 32/110
rury dł. 38 m w rurach osłonowych 2x200 dł. 8,0 m
Inwestor: PEC Sp. z o.o. Pisz ul. Jagodna 1C

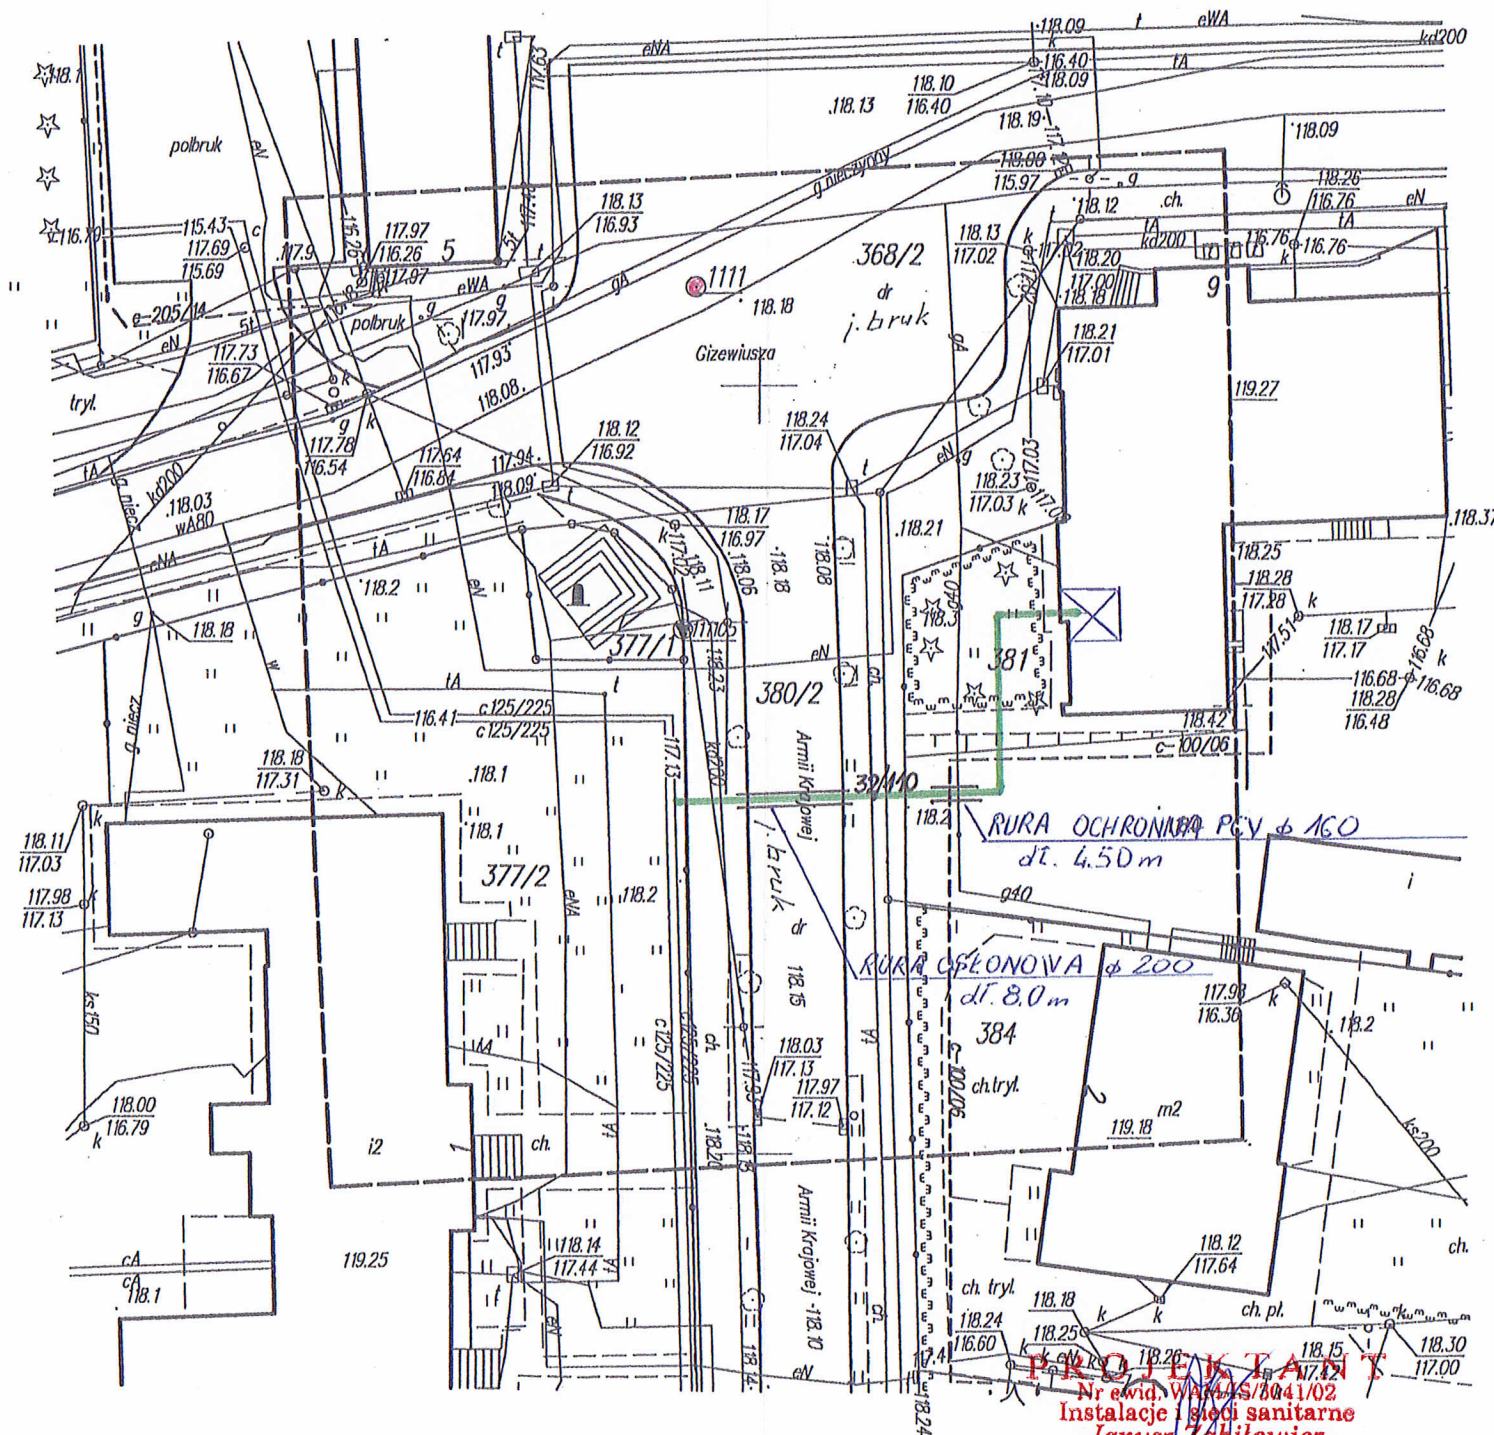

PRZEDSIĘBIORSTWO ENERGETYKI CIEPŁEJ
Spółka z o.o. w PISZU
12-200 PISZ, ul. Jagodna 1C
tel. 087 423 28 79, fax 087 423 39 67
NIP 849-000-01-34 REGON 790178335

PREZES
PEC Sp. z o.o. w Pisz

mgr inż. Jarosław Anusiewicz

PROJEKTANT
Nr ewid. WAM/JS/0041/02
Instalacje i sieci sanitarne
Janusz Jabilowicz
Upr. bud. Nr St-40174, SUW-52/81, SUW-33/91
12-200 Pisz, ul. Chopina 3
tel. 0607 056 088

UWAGA: © - PUNKT
PRAWNIE CHRONIONY NA PODSTAWIE
art. 15 ust. 3 ustawy z dnia 17.05.1999 r.
Prawo geodezyjne i kartograficzne